


BẢNG HIỆN TRẠNG SỬ DỤNG ĐẤT				
Stt	Loại đất	Mã	Hiện trạng 2020 (ha)	Cơ cấu (%)
1	Tổng diện tích đất của đơn vị hành chính		490,89	100,00
1	Đất nông nghiệp	NNP	313,12	63,79
1.1	Đất sản xuất nông nghiệp	SNN	309,50	
1.1.1	Đất trồng cây hàng năm	CHN	40,96	
1.1.1.1	Đất trồng lúa	LUA	40,89	
1.1.1.2	Đất trồng cây hàng năm khác	HNS	0,07	
1.1.2	Đất trồng cây lâu năm	CLN	268,54	
1.3	Đất nuôi trồng thủy sản	NTS	3,62	
2	Đất phi nông nghiệp	PNN	177,77	36,21
2.1	Đất ở	OCT	82,44	
2.1.1	Đất ở tại nông thôn	ONST	82,44	
2.2	Đất chuyên dùng	CDG	57,35	
2.2.1	Đất xây dựng trụ sở cơ quan	TSC	0,26	
2.2.4	Đất xây dựng trình tự sự nghiệp	DSN	3,23	
2.2.5	Đất sản xuất, kinh doanh phi nông nghiệp	CSK	1,53	
2.2.6	Đất cơ sở dịch vụ công cộng	CCC	52,32	
2.3	Đất cơ sở tôn giáo	TON	1,53	
2.4	Đất cơ sở tín ngưỡng	TIN	0,64	
2.5	Đất nghĩa trang, nghĩa địa, nhà tang lễ, NHT	NTD	4,78	
2.6	Đất sông, ngòi, kênh, rạch, suối	SON	30,66	
2.7	Đất có mặt nước chuyên dùng	MNC	0,37	

Thị TRẦN THANH HÀ

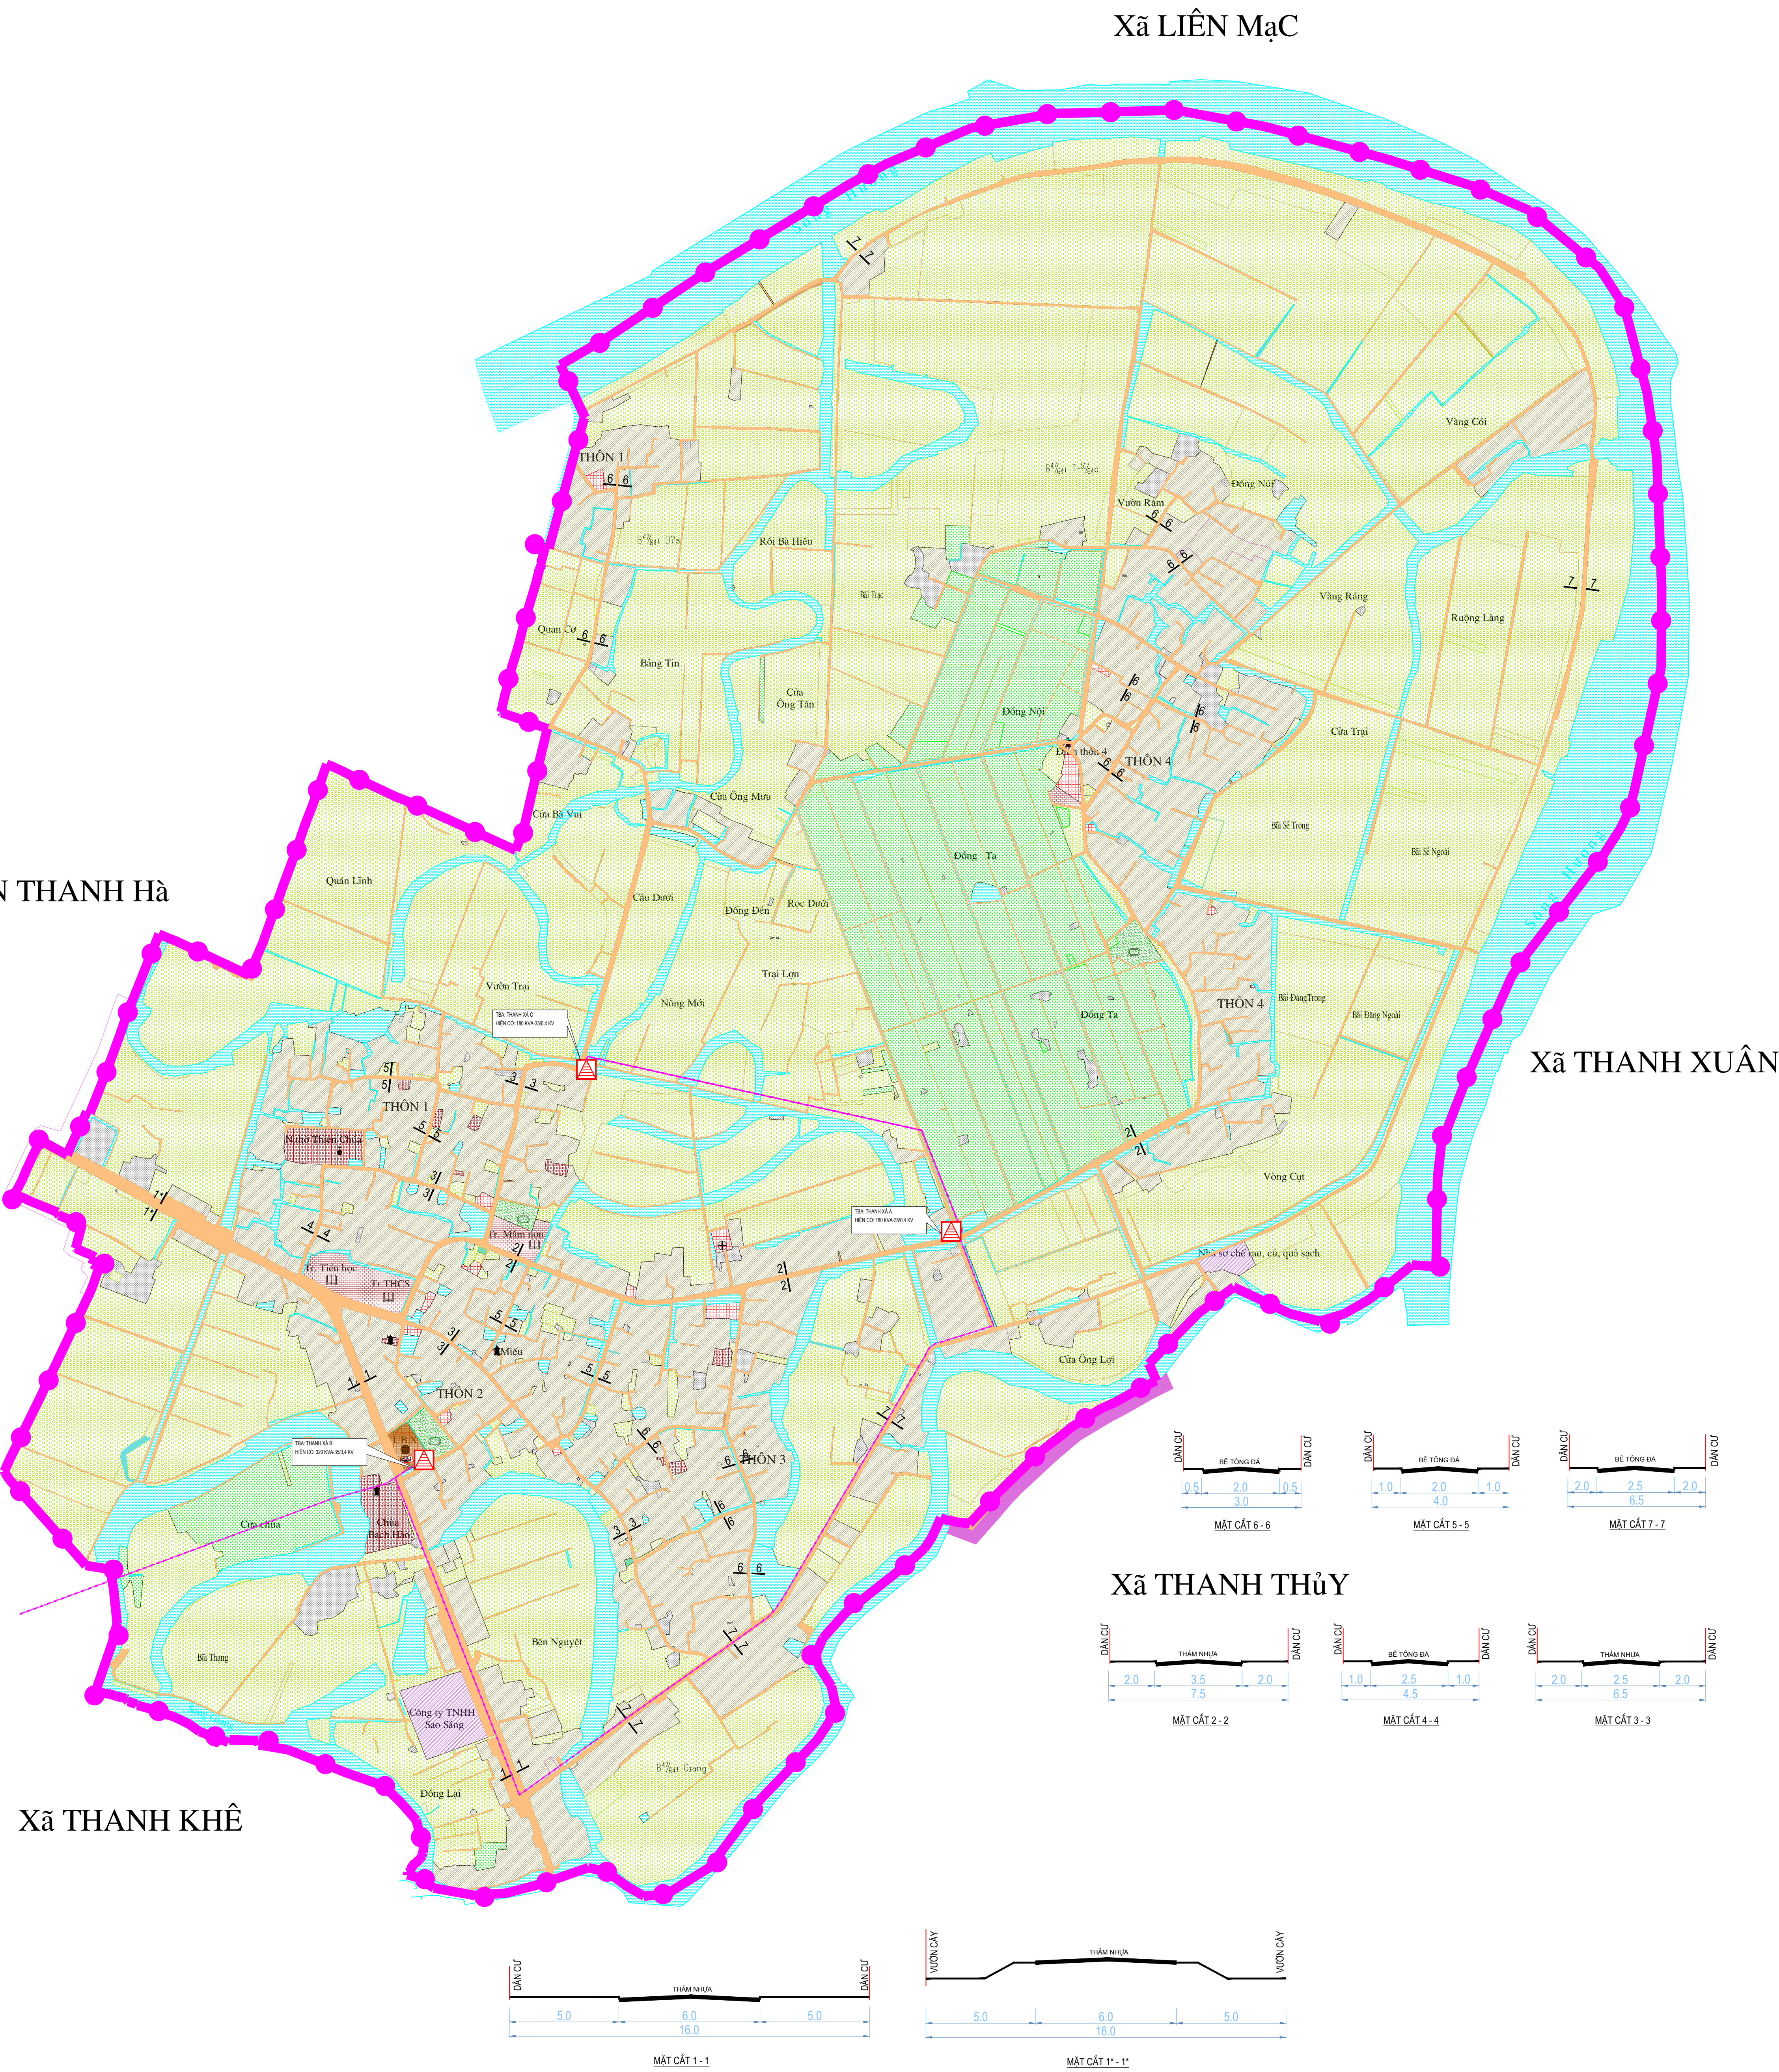

CƠ QUAN PHÊ DUYỆT:
UBND HUYỆN THANH HÀ
KÈM THEO QUYẾT ĐỊNH SỐ ... NGÀY ... THÁNG ... NĂM 2022

CƠ QUAN THẨM ĐỊNH
PHÒNG KINH TẾ VÀ HẠ TẦNG
KÈM THEO TỜ TRÌNH SỐ ... NGÀY ... THÁNG ... NĂM 2022

CHỦ ĐẦU TƯ
UBND XÃ THANH XÁ
KÈM THEO TỜ TRÌNH SỐ ... NGÀY ... THÁNG ... NĂM 2022

DỰ ÁN
**QUY HOẠCH CHUNG XÂY DỰNG
XÃ THANH XÁ, HUYỆN THANH HÀ ĐẾN NĂM 2030**
ĐỊA ĐIỂM XD : XÃ THANH XÁ - HUYỆN THANH HÀ - TỈNH HÀI DƯƠNG

TÊN BẢN VẼ
BẢN ĐỒ HIỆN TRẠNG SỬ DỤNG ĐẤT

BẢN VẼ: QH-02	TỶ LỆ : 1/5000	NĂM HT : 2022
CHỦ NHIỆM	KTS. HOÀNG GIA PHÚ	
CHỦ TRÌ KIẾN TRÚC	KTS. HOÀNG GIA PHÚ	
CHỦ TRÌ GIAO THÔNG	KS. NGUYỄN CÔNG CHIẾN	
CHỦ TRÌ CẤP THOÁT NƯỚC	KS. TĂNG VĂN TÙNG	
CHỦ TRÌ CẤP ĐIỆN	KS. LƯƠNG XUÂN MẠNH	

GIÁM ĐỐC

NGUYỄN HẢI ĐĂNG

**CÔNG TY CỔ PHẦN KHẢO SÁT ĐỊA CHẤT
VÀ XÂY DỰNG HÀI DƯƠNG**

ĐỊA CHỈ SỐ 12C - PHỐ QUANG TRUNG - PHƯỜNG QUANG TRUNG - HÀI DƯƠNG